





Coupes valables pour :

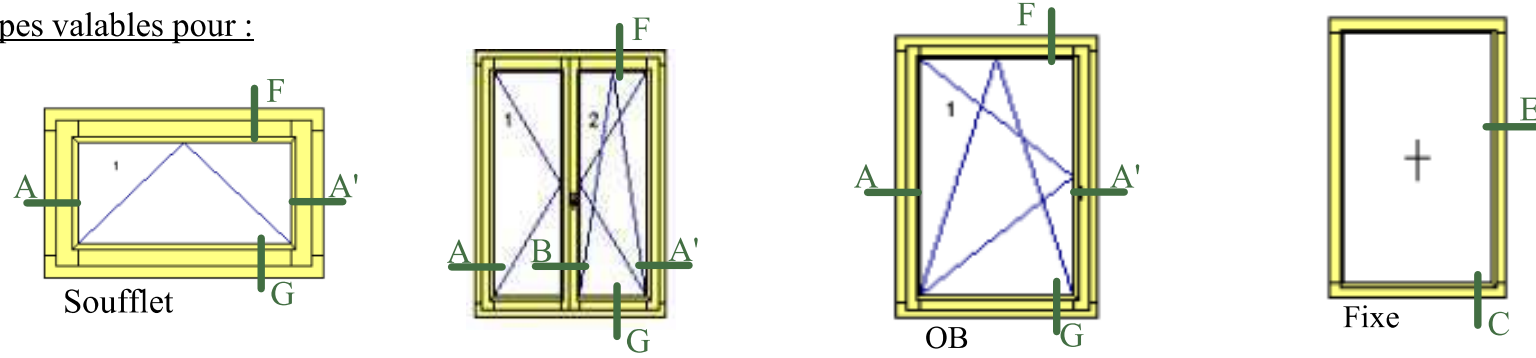


\* Idem coupe A  
mais dormant  
de 68x74mm

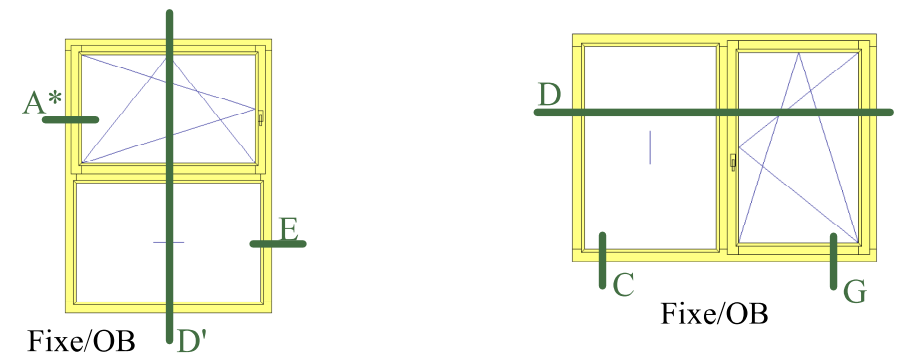


Coupe horizontale

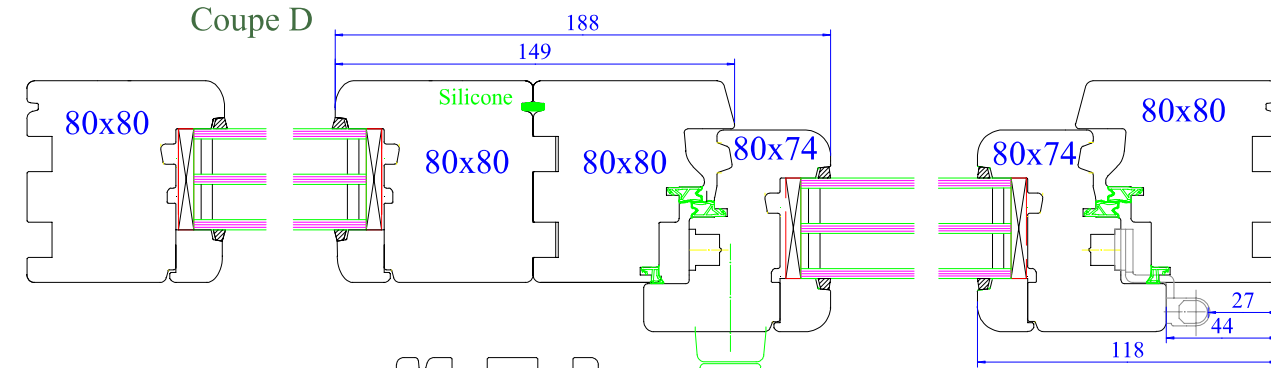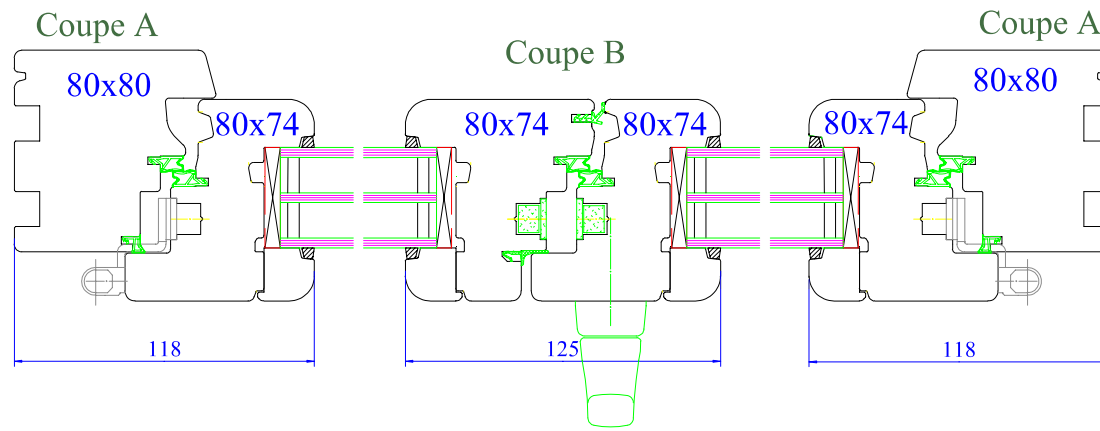


Coupe verticale

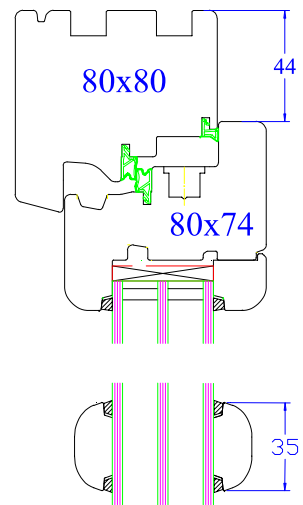


Coupe fixe avec appui

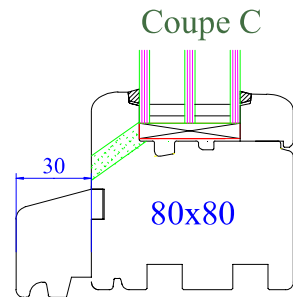

Coupe fixe seul

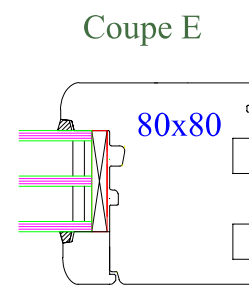

Coupe D'

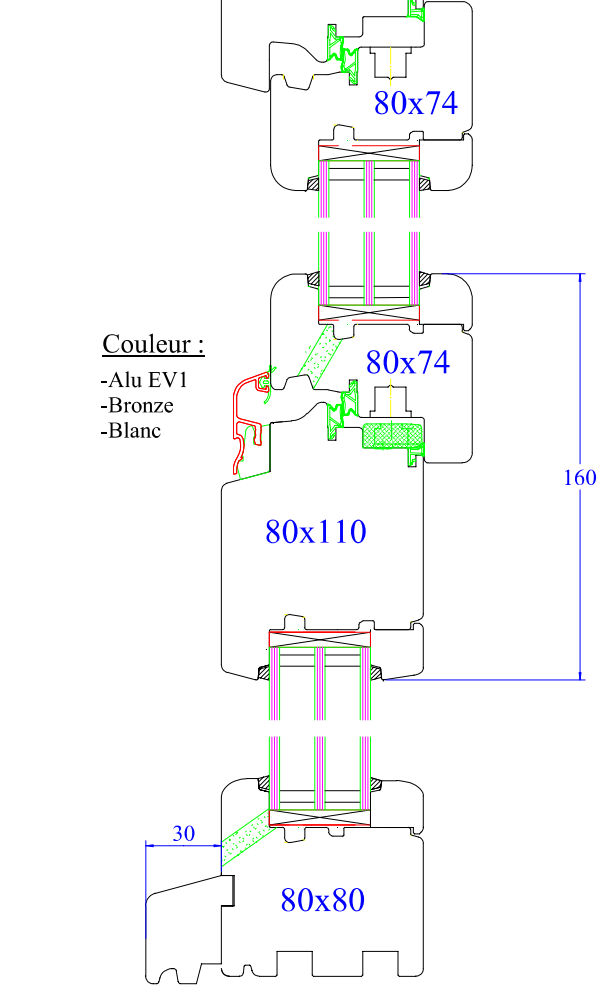


Couleur :

- Alu EV1
- Bronze
- Blanc


Couleur :

- Alu EV1
- Bronze
- Blanc


Coupe G

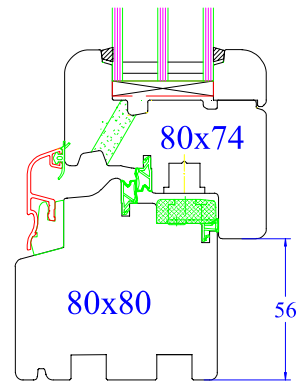

Coupe raccord pour faciliter le transport

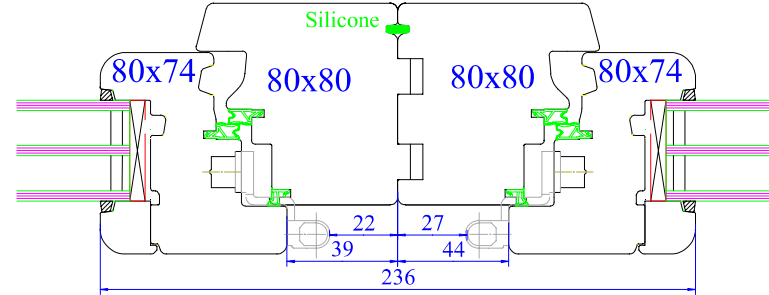

Coupe porte fenêtre seuil PMR

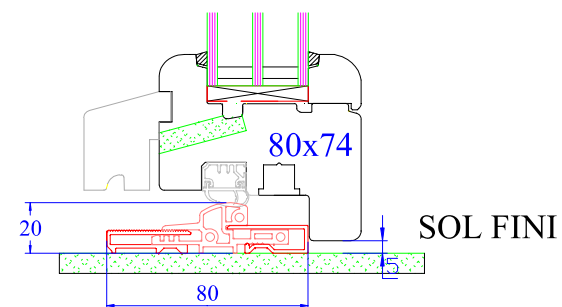

Menuiserie à recouvrement 80mm

Profil soft / modèle PRIMA / Jet d'eau alu

Propriété à la Menuiserie Olry.  
Reproduction interdite.