

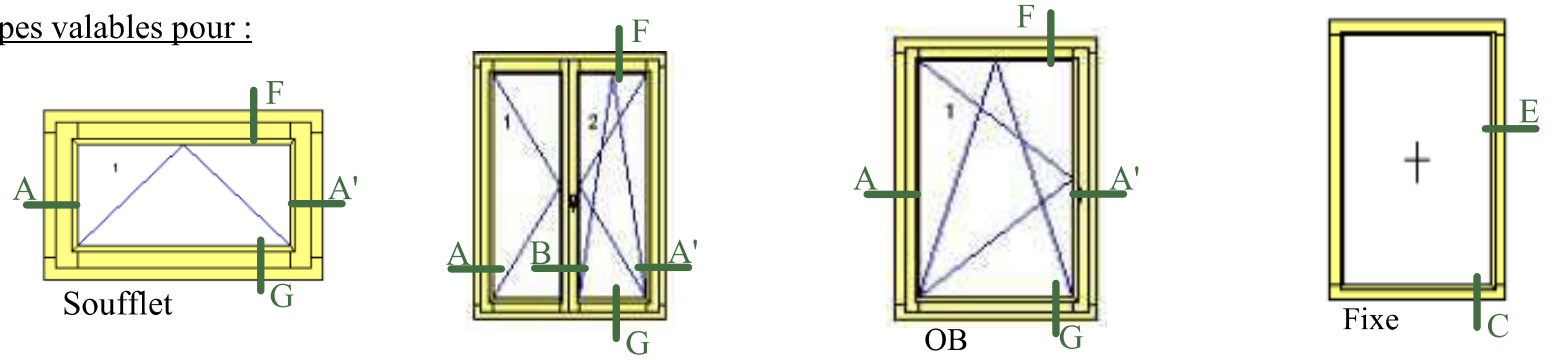
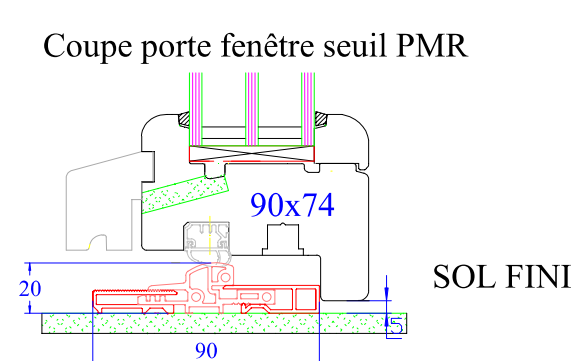
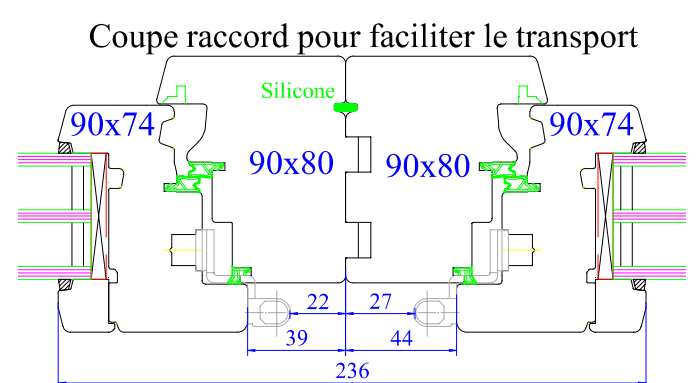
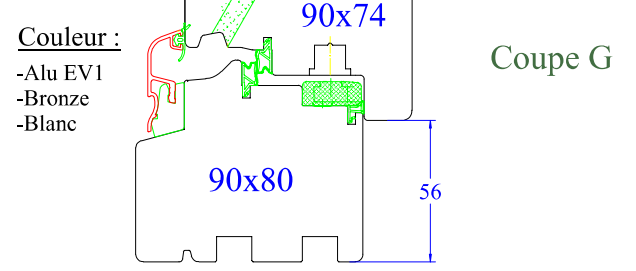
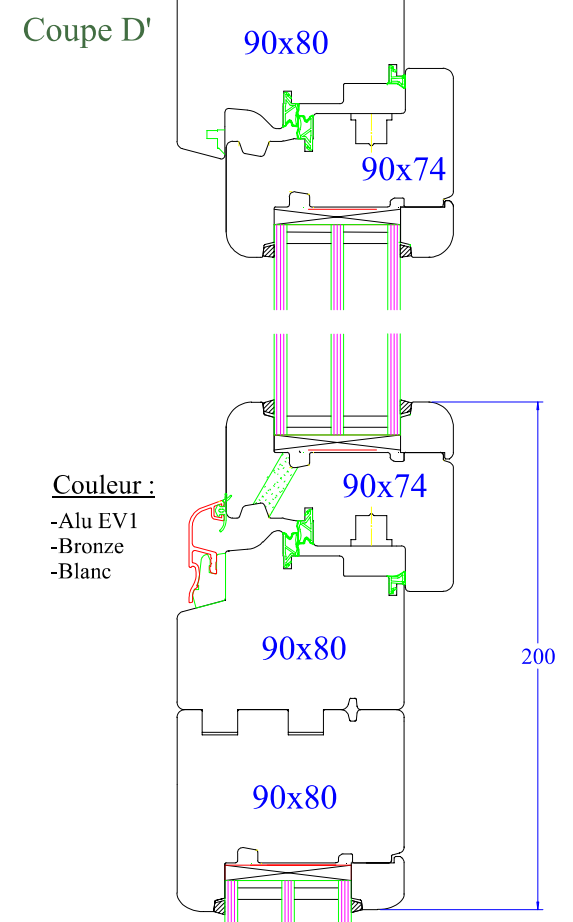
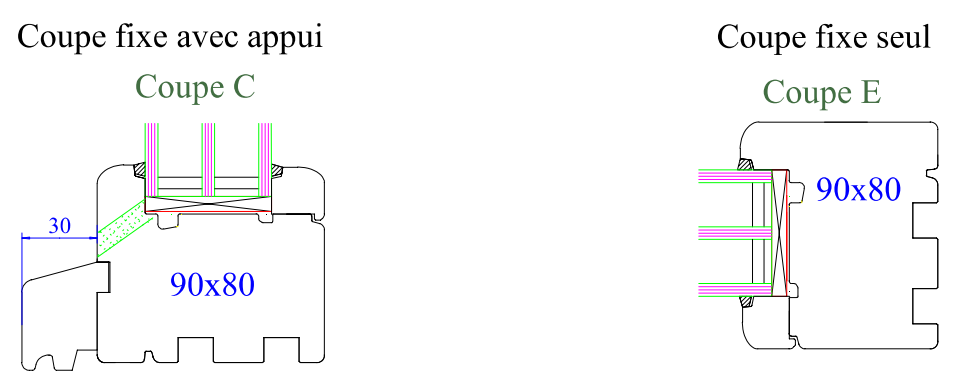
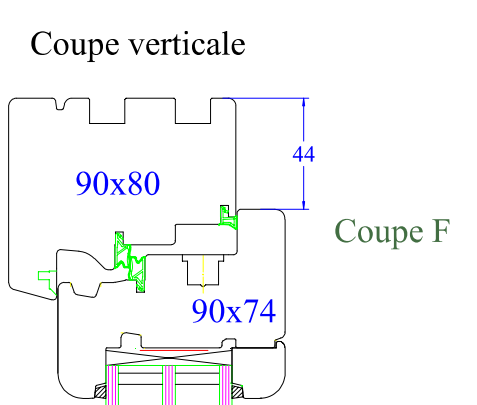
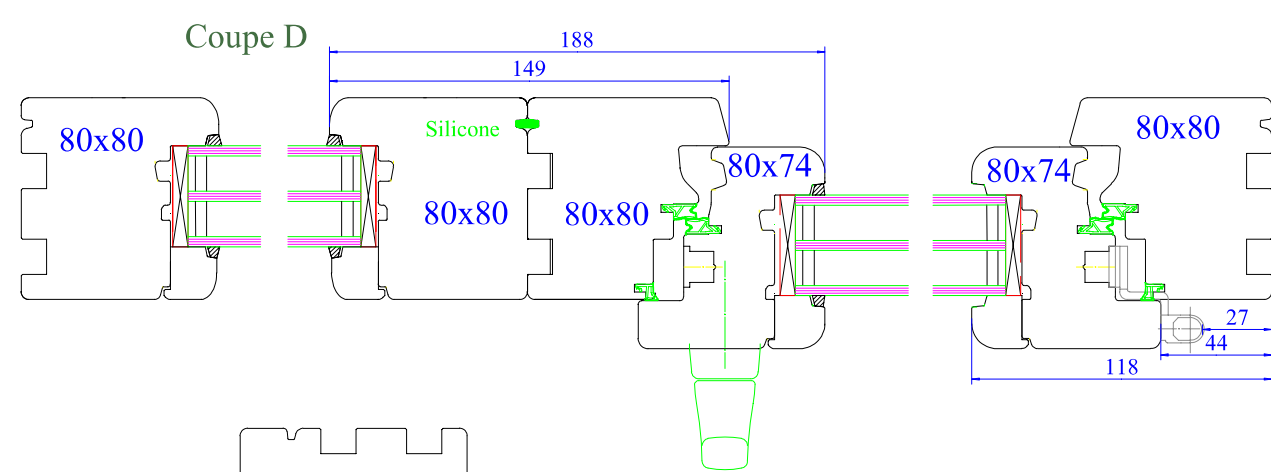


Coupes valables pour :

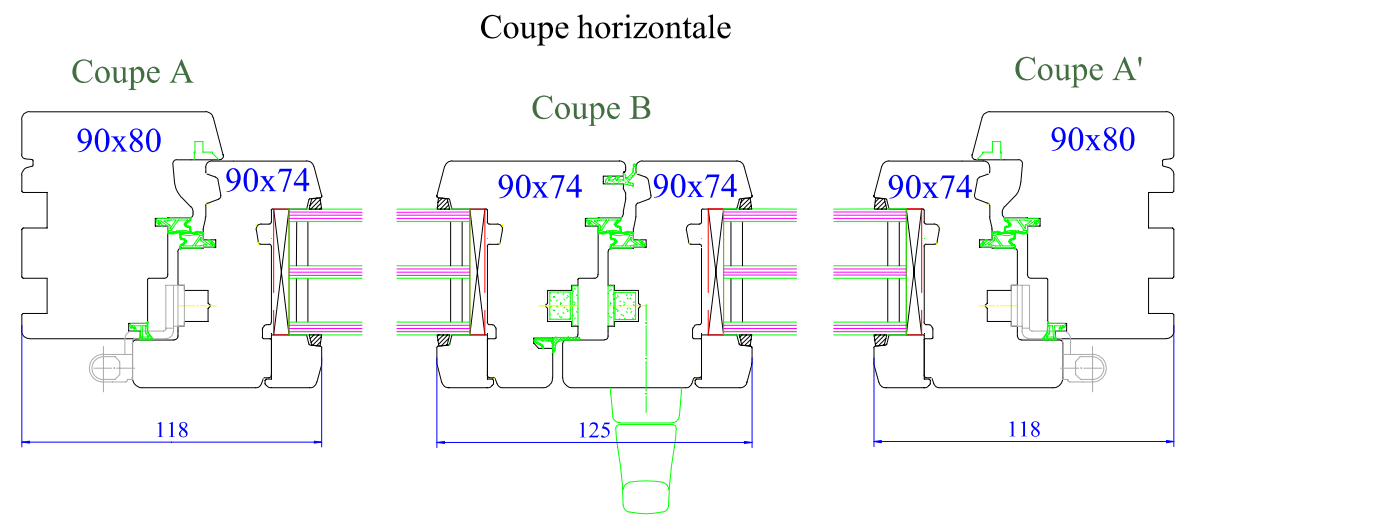

* Idem coupe A mais dormant de 68x74mm

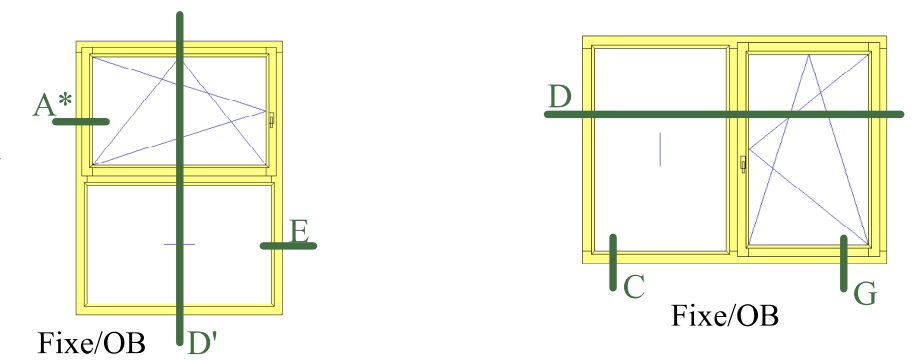

Menuiserie à recouvrement 90mm
 Profil soft / modèle PRIMA / Jet d'eau alu

Propriété à la Menuiserie Olry.
 Reproduction interdite.

Page 10