

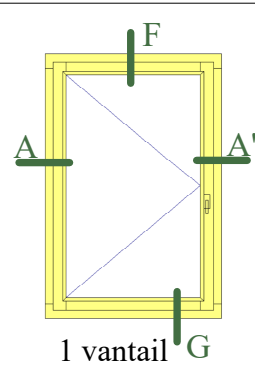
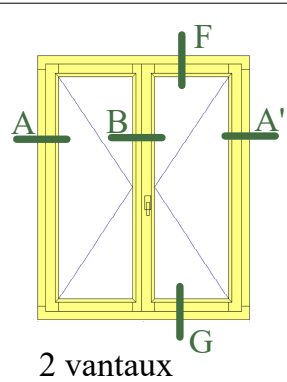



Coupes valables pour :

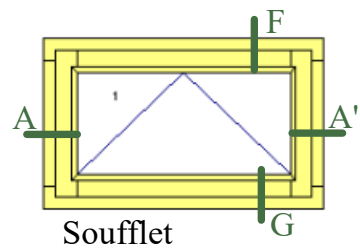


Ouvrant/Ouvrant

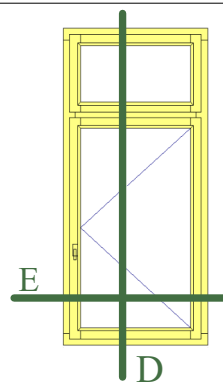

Ouvrant/Ouvrant
(avec meneau centrale)

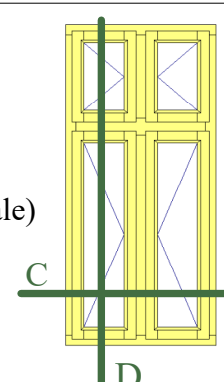

Porte fenêtre

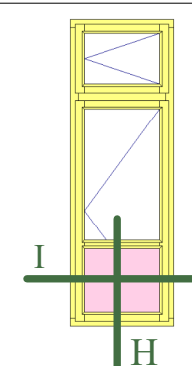


Coupe horizontale

Coupe A


Coupe B

Coupe A'

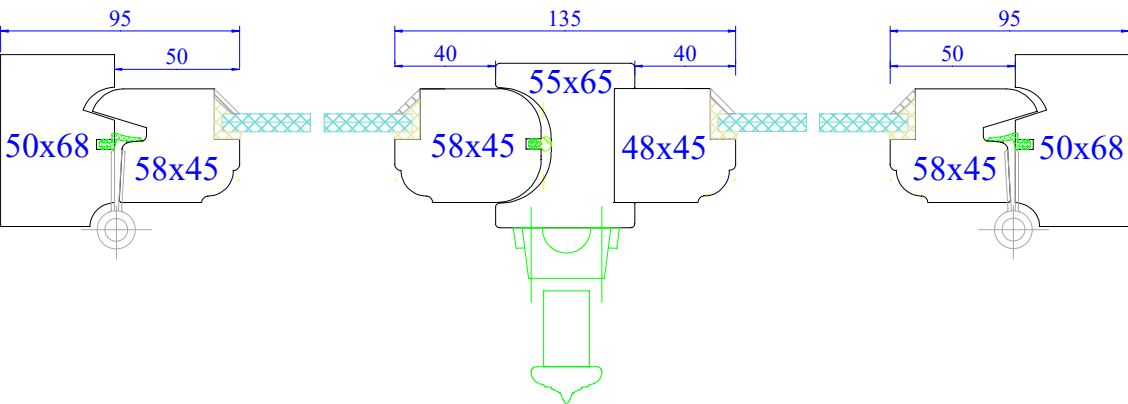


Coupe C

Coupe E

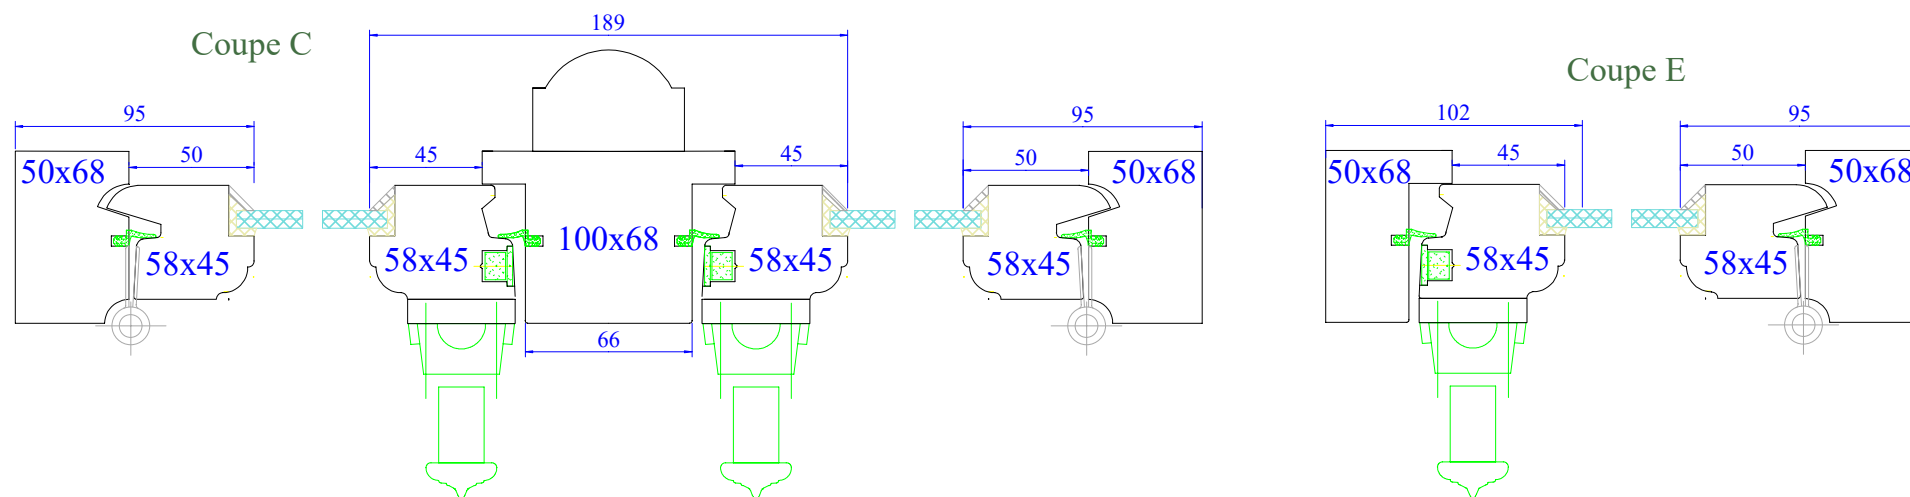


Coupe verticale


Coupe F

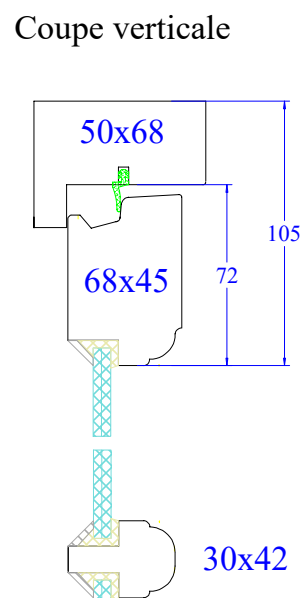

Coupe G

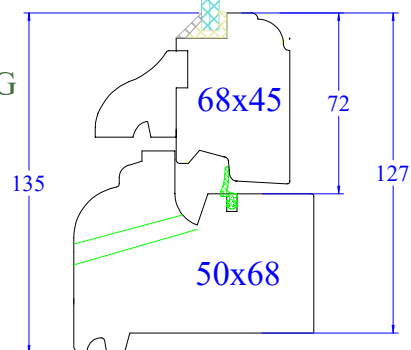


Coupe D

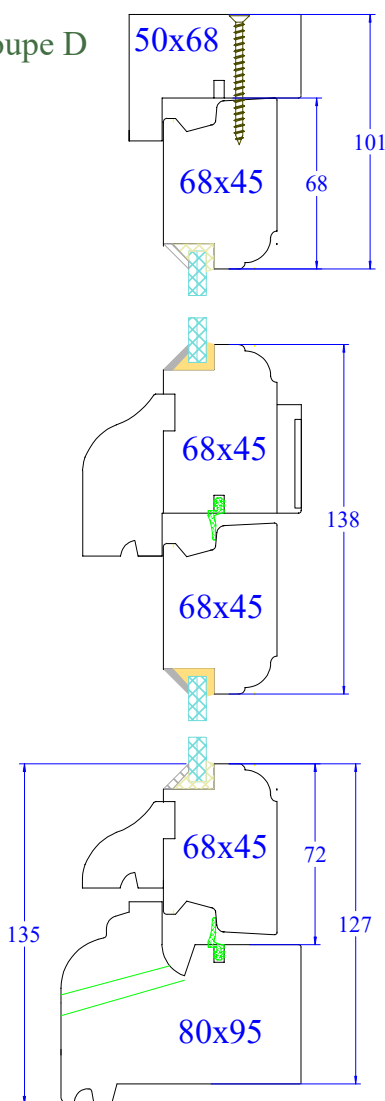

Coupe H

Coupe I (porte fenêtre avec serrure)

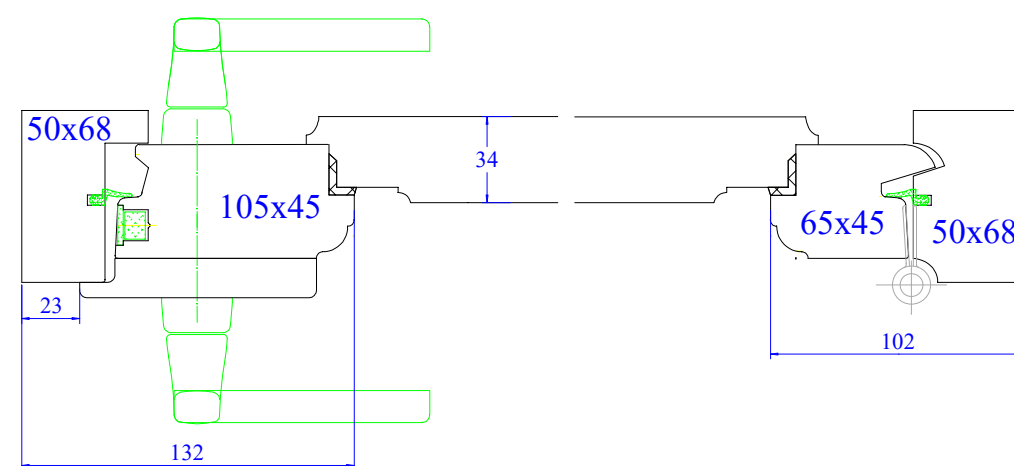

Menuiserie PATRIMOINE

Profil diamant

Jet d'eau bois

Propriété à la Menuiserie Olry.
Reproduction interdite.